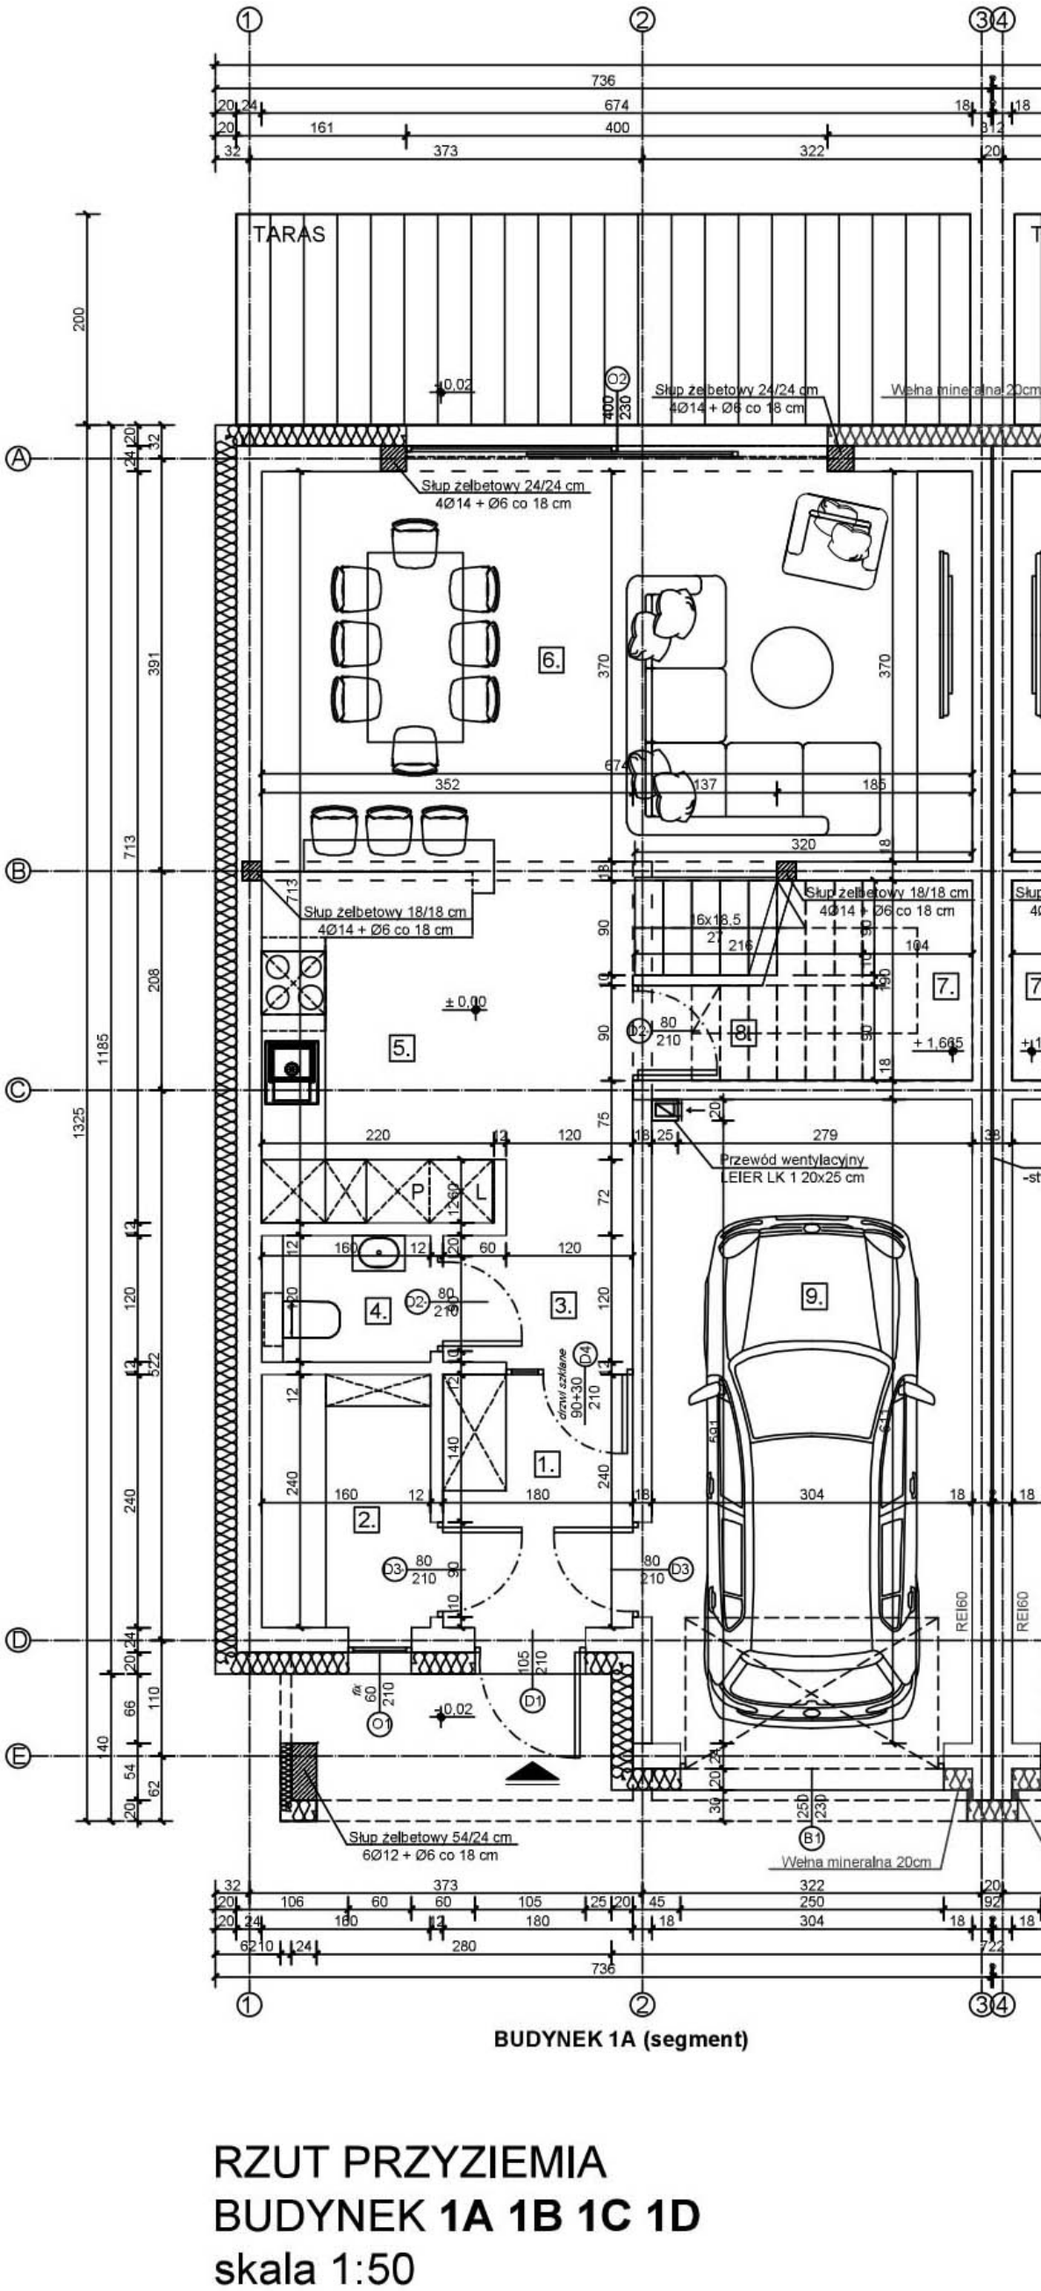

BUDYNEK 1A (segment)

RZUT PRZYZIEMIA
BUDYNEK **1A 1B 1C 1D**
skala 1:50